5641

04005780507040008

ΕΦΗΜΕΡΙΣ ΤΗΣ ΚΥΒΕΡΝΗΣΕΩΣ

ΤΗΣ ΕΛΛΗΝΙΚΗΣ ΔΗΜΟΚΡΑΤΙΑΣ

ΤΕΥΧΟΣ ΤΕΤΑΡΤΟ **Αρ. Φύλλου 578**

5 Ιουλίου 2004

ΑΠΟΦΑΣΕΙΣ

Αριθ. οικ 3423/Φ.αιγ. - παρ.

Καθορισμός των ορίων του αιγιαλού και δημιουργία ζώνης παραλίας στη θέση «Λυκόρεμα», Δήμου Μαρμαρίου, Ν. Ευβοίας.

Ο ΓΕΝΙΚΟΣ ΓΡΑΜΜΑΤΕΑΣ
ΠΕΡΙΦΕΡΕΙΑΣ ΣΤΕΡΕΑΣ ΕΛΛΑΔΑΣ

Έχοντας υπ' όψιν:

1. Τις διατάξεις του Ν. 2971/2001 (ΦΕΚ 285 τ.Α΄/ 19.12.2001) «Περί αιγιαλού και παραλίας».

2. Τις διατάξεις του Ν.Δ. 439/1970 «περί συμπληρώσεως των διατάξεων περί αιγιαλού».

3. Τις διατάξεις του Ν. 3200/1955 «περί διοικητικής αποκέντρωσης», όπως τροποποιήθηκαν και ισχύουν σήμερα με τα Ν.Δ. 532/1970, Β.Δ. 704/1970, Β.Δ. 705/1970, Β.Δ. 192/1972, Π.Δ. 71/1984, Π.Δ. 347/1986, Ν. 2026/1992 και Π.Δ. 97/1993.

4. Την διάταξη του άρθρου 46 παρ. 21 του Ν. 3220/2004 (ΦΕΚ 15 τ.Α΄/28.1.2004) δυνάμει της οποίας από 10.4.2004 αρμοδιότητες του Υπουργού Οικονομίας και Οικονομικών οι οποίες ανήκαν ή είχαν μεταβιβασθεί στους Νομάρχες μέχρι την έναρξη λειτουργίας των Νομαρχιακών Αυτοδιοικήσεων και αφορούν θέματα των Υπηρεσιών του Υπουργείου Οικονομίας και Οικονομικών, που εξαιρέθηκαν από την κατάργηση με τις διατάξεις της παραγράφου 2 του άρθρου 39 του Ν. 2218/1994, περιέρχονται στον Γενικό Γραμματέα της Περιφέρειας, σε συνδυασμό με την 2434/27.5.2004 απόφαση Γεν. Γραμματέα Περιφέρειας Στερεάς Ελλάδος στην οποία ορίζεται η ΔΔΕ/ΠΣΕ αρμόδια για την επικύρωση των ορίων αιγιαλού και παραλίας.

5. Την από 7.4.2004 έκθεση (επανεξέταση) της κατά το άρθρο 3 του Ν. 2971/2001 αρμόδιας Επιτροπής καθορισμού των ορίων αιγιαλού και παραλίας στη θέση «Λυκόρεμα», Δήμου Μαρμαρίου, Ν. Ευβοίας.

6. Το από Δεκεμβρίου 2002 κτηματολογικό - υψομετρικό διάγραμμα της παραπάνω περιοχής, που συντάχθηκε σε μία (1) πινακίδα με κλίμακα 1:500 από την Πολιτικό Μηχανικό Νίκη Βασ. Γκουντούμη, το οποίο ελέγχθηκε για την ακρίβεια της αποτύπωσης τις 1.7.2003 από τον Δημ. Ξυγκόγιαννη, Πολιτικό Μηχανικό ΤΕ της Τ.Υ.Δ.Κ. Ν. Ευβοίας και θεωρήθηκε την ίδια ημερομηνία από τον Αν. Γιαννόπουλο, Προϊστάμενο της Τ.Υ.Δ.Κ. Ν. Ευβοίας, όπως ορίζουν οι διατάξεις του άρθρου 4 παρ. 2 του Ν. 2971/2001 και συνοδεύει την έκθεση της προαναφερόμενης επιτροπής.

7. Το αριθμ. Φ.544.5/62/04/Σ. 102/22.1.2004 έγγραφο του Γενικού Επιτελείου Ναυτικού, αποφασίζει:

Επικυρώνει την από 7.4.2004 έκθεση της κατά το άρθρο 3 του Ν. 2971/2001 αρμόδιας Επιτροπής καθορισμού των ορίων αιγιαλού και παραλίας στη θέση «Λυκόρεμα», Δήμου Μαρμαρίου, Ν. Ευβοίας και το από Δεκεμβρίου 2002 κτηματολογικό - υψομετρικό διάγραμμα της παραπάνω περιοχής, που συντάχθηκε σε μία (1) πινακίδα με κλίμακα 1:500 από την Πολιτικό Μηχανικό Νίκη Βασ. Γκουντούμη, το οποίο ελέγχθηκε για την ακρίβεια της αποτύπωσης τις 1.7.2003 από τον Δημ. Ξυγκόγιαννη, Πολιτικό Μηχανικό ΤΕ της Τ.Υ.Δ.Κ. Ν. Ευβοίας και θεωρήθηκε την ίδια ημερομηνία από τον Αν. Γιαννόπουλο, Προϊστάμενο της Τ.Υ.Δ.Κ. Ν. Ευβοίας, όπως ορίζουν οι διατάξεις του άρθρου 4 παρ. 2 του Ν. 2971/2001.

Στο παραπάνω τοπογραφικό διάγραμμα, καθορίστηκε η οριογραμμή του αιγιαλού σύμφωνα και με τις οδηγίες του ΓΕΝ με κόκκινη συνεχή πολυγωνική γραμμή, με στοιχεία (1-2-3-4-5-6-7-8-9-10-11-12-13-14-15-16-17-18-19-20-21-22-23-24-25-26-27-28-29-30-31-32-33-34) της οποίας οι κορυφές εξασφαλίζονται με τις συντεταγμένες τους στο Κρατικό Τριγωνομετρικό Δίκτυο.

Η οριογραμμή της παραλίας, σύμφωνα και με τις οδηγίες του ΓΕΝ καθορίσθηκε για την εξυπηρέτηση των σκοπών του άρθρου 1 παρ. 2 του Ν. 2971/2001 με κίτρινη συνεχή πολυγωνική γραμμή, με στοιχεία (1΄-2΄-3΄-4΄-5΄-6΄-7΄-8΄-9΄-10΄-11΄-12΄-13΄-14΄-15΄-16΄-17΄-18΄-19΄-20΄-21΄-22΄-23΄-24΄-25΄-26΄-27΄-28΄-29΄-30΄-31΄-32΄-33΄-34΄) της οποίας οι κορυφές εξασφαλίζονται με τις συντεταγμένες τους στο Κρατικό Τριγωνομετρικό Δίκτυο. Δεν υφίσταται παλαιός αιγιαλός. Δεν εξαιρούνται οι κατασκευές (περιφράξεις, κλίμακες κ.λπ) που βρίσκονται στην ζώνη παραλίας.

Η απόφαση αυτή μαζί με την έκθεση της Επιτροπής και το τοπογραφικό διάγραμμα να δημοσιευθούν στην Εφημερίδα της Κυβερνήσεως.

Λαμία, 21 Ιουνίου 2004

Ο Γενικός Γραμματέας Περιφέρειας
ΚΩΝΣΤΑΝΤΙΝΟΣ ΕΞΑΡΧΟΣ

ΕΚΘΕΣΗ

ΕΠΙΤΡΟΠΗΣ ΚΑΘΟΡΙΣΜΟΥ ΟΡΙΩΝ ΑΙΓΙΑΛΟΥ ΠΑΡΑΛΙΑΣ

ΕΠΑΝΕΞΕΤΑΣΗ

Για τον καθορισμό το πρώτον των ορίων του αιγιαλού-παραλίας στη θέση «Λυκόρεμα», Δήμου Μαρμαρίου, Ν. Ευβοίας.

Στο Μαρμάρι σήμερα 7.4.2004, ημέρα Τετάρτη, οι υπογραφόμενοι:

1) Αθηνά Μπούρικα, τοπ/φος μηχ/κός ΠΕ/Α, Προϊσταμένη της Κτηματικής Υπηρεσίας Ν. Εύβοιας, σαν Πρόεδρος,

2) Δημήτρης Προκάκης, τοπ/φος μηχ/κός ΠΕ/Δ, υπάλληλος της Κτηματικής Υπηρεσίας Ν. Εύβοιας σαν μέλος,

3) Μανώλης Ζερβάκης, υποπλ/ρχος Λ.Σ., Λιμενάρχης Υ.Λ/Χ Καρύστου, σαν μέλος,

4) Χαράλαμπος Σκούντζος, τοπογράφος μηχ/κός ΠΕ/Α, αναπλ/τής Δ/ντή ΧΟΠ, Νομ/κής Αυτ/σης Εύβοιας, σαν μέλος, (κωλυομένου του τακτικού μέλους),

5) (Ο Δ/ντής ΠΕ.ΧΩ. Στ. Ελλάδας, που αποτελεί το 5ο μέλος δεν προσήλθε)

που αποτελούμε την Επιτροπή καθορισμού ορίων αιγιαλού - παραλίας, η σύνθεση της οποίας καθορίστηκε βάσει των διατάξεων του άρθρου 3 του Ν. 2971/2001 «περί αιγιαλού - παραλίας και άλλες διατάξεις» και με την αριθ. 1237/9.5.2002 απόφαση του Προϊσταμένου της Οικονομικής Επιθεώρησης Στερεάς Ελλάδας του Υπουργείου Οικονομικών, που συγκλήθηκε με την αριθ. Φ121/οικ.553/26.3.2004 πρόσκληση του Προέδρου της, μεταβήκαμε επί τόπου στην περιοχή που προαναφέραμε την 7.4.2004.

Αφού λάβαμε υπόψη:

1. Την από 26.5.2003 αίτηση της Νίκης Γκουντούμη, με την οποία διαβιβάζονται διαγράμματα και ζητείται ο καθορισμός των ορίων αιγιαλού - παραλίας στην πιο πάνω περιοχή, με ενδιαφερόμενη την Μ. Σκουτά.

2. Το από Δεκεμβρίου 2002 τοπογραφικό διάγραμμα της πολιτικού μηχανικού Νίκης Βασ. Γκουντούμη, με κλίμακα 1:500, σε μία (1) πινακίδα, που ελέγχθηκε για την ακρίβεια της αποτύπωσης στις 1.7.2003 από τον Δημ. Ξυγκόγιαννη, πολιτικό μηχανικό ΤΕ της Τ.Υ.Δ.Κ. και θεωρήθηκε την ίδια ημερομηνία από τον Αν. Γιαννόπουλο, πολ. μηχ/κό, Προϊστάμενο της Τ.Υ.Δ.Κ. Ν. Ευβοίας, όπως ορίζουν οι διατάξεις του άρθρου 4 παρ. 2 του Ν. 2971/2001.

3. Τις διατάξεις του Ν. 2971/2001 (ΦΕΚ 285 τ.Α΄/19.12.2001), «περί αιγιαλού - παραλίας».

4. Την από 3.7.2003 αρχική Έκθεση της κατά νόμο Επιτροπής καθορισμού ορίων αιγιαλού - παραλίας.

5. Την αριθμ. Φ.544.5/62/04/22.1.2004 γνωμοδότηση του ΓΕΝ, με την οποία προτείνει διόρθωση στην οριογραμμή του αιγιαλού, όπως αυτή έχει διατυπωθεί στην από 3.7.2003 προαναφερόμενη Έκθεση, μεταξύ των κορυφών 4-9 και 12-14 καθώς και παράλληλη μετατόπιση της οριογραμμής παραλίας.

6. Την αριθμ. 14960/1972 (ΦΕΚ 287 τ.Δ΄/31.10.1972) απόφαση Νομάρχη Εύβοιας, περί καθορισμού ορίων αιγιαλού - παραλίας στη θέση Λυκόρεμα, Μαρμαρίου, που αποτελεί όμορο προς Β.Δ. καθορισμό του παρόντος, καθώς και το διάγραμμα που τη συνοδεύει με το οποίο έγινε η απαιτούμενη συναρμογή των κορυφών αιγιαλού - παραλίας.

7. Την από 14.11.2003 Έκθεση της Επιτροπής καθορισμού ορίων αιγιαλού - παραλίας, που αφορά πρόταση των οριογραμμών σε όμορο προς ΝΑ καθορισμό του παρόντος, με την οποία έχει συμφωνήσει το ΓΕΝ με το αριθμ. 544.5/148/04/16.2.2004 έγγραφό του καθώς και το διάγραμμα που τη συνοδεύει με το οποίο έγινε η απαιτούμενη συναρμογή των κορυφών.

8. Την από επιτόπιο μετάβαση σχηματισθείσα αντίληψη για το πλάτος της βρεχόμενης ζώνης της ξηράς και άλλα συναφή στοιχεία δηλαδή:

α) Ότι η περιοχή στο Ν.Α. τμήμα παρουσιάζει απότομες κλίσεις με έντονο πρανές σε σχέση με την ακτή, ενώ στο υπόλοιπο παρουσιάζει ομαλές κλίσεις.

β) Το γεγονός ότι η ακτή είναι εν μέρει βραχώδης στο τμήμα όπου και το έντονο πρανές ενώ στο υπόλοιπο αμμώδης.

γ) Ότι η περιοχή έχει νότιο προσανατολισμό, είναι εκτεθειμένη σε νότιους κυρίως ανέμους και Ν.Δ. και στο μεν βραχώδες τμήμα αναμένεται μεγάλο ύψος κύματος, ενώ στο αμμώδες, το οποίο προστατεύεται από μικρές βραχονησίδες ανακόπτεται η ανάβαση του χειμερίου κύματος.

δ) Το προαναφερόμενο έγγραφο του ΓΕΝ με αριθμ. 544.5/64/04/22.1.2004 και τις υποδεικνυόμενες μ' αυτό διορθώσεις, τις οποίες υιοθετούμε και τροποποιούμε τη χάραξη των οριογραμμών μεταξύ των κορυφών 4-9 και 12-14 αιγιαλού και αντίστοιχα των κορυφών της παραλίας.

9. Για τον καθορισμό της οριογραμμής παραλίας η Επιτροπή αφού έλαβε υπόψη τις διατάξεις των άρθρων 1 (παρ. 2), 2 (παρ. 3) και 7 (παρ. 1 και 5) και συνεκτιμώντας τα δεδομένα, ότι δηλαδή πρόκειται για περιοχή που διέπεται από τις εκτός σχεδίου πόλης πολεοδομικές διατάξεις, με χρήση γης κυρίως παραθεριστικής κατοικίας ενώ δεν υπάρχει παραλιακός δρόμος ούτε κάθετοι δρόμοι πρόσβασης προς την ακτή, προτείνει τη δημιουργία ζώνης παραλίας πλάτους δέκα (10) μέτρων, που θεωρείται απαραίτητη για την εξυπηρέτηση της επικοινωνίας ξηράς θάλασσας και τανάπαλιν και άλλων κοινωφελών σκοπών (έργα υποδομής, κλίμακες προσπέλασης κ.λ.π.).

Ύστερα από τα παραπάνω η Επιτροπή, αποφασίζει:

1) Καθορίζει επί των παραπάνω τοπογραφικών διαγραμμάτων:

α. Την οριογραμμή του αιγιαλού με κόκκινη συνεχή πολυγωνική γραμμή 1, 2, ... 33, 34, της οποίας οι κορυφές εξασφαλίζονται με συντεταγμένες από το κρατικό τριγωνομετρικό δίκτυο.

β. Την οριογραμμή της παραλίας με κίτρινη συνεχή πολυγωνική γραμμή 1΄, 2΄, ... 33΄, 34΄, της οποίας οι κορυφές εξασφαλίζονται με συντεταγμένες από το κρατικό τριγωνομετρικό δίκτυο. Η οριογραμμή παραλίας καθορίζεται κατά τρόπο που να απέχει παντού σταθερή απόσταση δέκα (10) μέτρων από την οριογραμμή του αιγιαλού, για να εξυπηρετηθούν οι σκοποί της παρ. 2 του άρθρου 1 και της παρ. 3 του άρθρου 2 του Ν. 2971/2001.

2) Αποφαίνεται ότι δεν υπάρχει παλαιός αιγιαλός.

3) Στη ζώνη παραλίας υπάρχουν περιφράξεις (με συρματόπλεγμα, με ξηρολιθιές, με σκυρόδεμα) και έργα διαμόρφωσης (κλίμακες, δίοδοι κ.λ.π.).

Η Επιτροπή

1. ΑΘΗΝΑ ΜΠΟΥΡΙΚΑ
2. ΔΗΜΗΤΡΗΣ ΠΡΟΚΑΚΗΣ
3. ΕΜΜΑΝΟΥΗΛ ΖΕΡΒΑΚΗΣ
4. ΧΑΡ. ΣΚΟΥΝΤΖΟΣ

ΑΚΟΛΟΥΘΟΥΝ ΧΑΡΤΕΣ ΣΕΛΙΔΕΣ 3-8

ΚΤΗΜΑΤΟΛΟΓΙΚΟΣ ΠΙΝΑΚΑΣ ΦΕΡΟΜΕΝΩΝ ΙΔΙΟΚΤΗΤΩΝ ΣΤΗ ΘΕΣΗ: «ΛΥΚΟΡΕΜΑ» ΜΑΡΜΑΡΙΟΥ - ΕΥΒΟΙΑΣ

α/α	ΟΝΟΜΑΤΕΠΩΝΥΜΟ
1	Ελένη Τσελέπη
2	. . . . . . Μπάνου
3	Δημήτριος Πάλλης
4	Νικόλαος και Κυριακή Ιωάννου
5	Σαπφώ Παλαιολόγου
6	Χαράλαμπος Κιολεΐδης
7	Παναγιώτης Μπήτρος
8	Μαρία σύζυγος Παναγιώτη Σκούτα
9	Μαρία σύζυγος Παναγιώτη Σκούτα και Σπύρος Χαλογεράκος
10	Παναγιώτης Σκούτας
11	Άγνωστος
12	Ευάγγελος Λαζαρίδης
13	κοινόχρηστος χώρος
14	πρώην Χρήστος Ορφανός

ΠΙΝΑΚΑΣ ΣΥΝΤΕΤΑΓΜΕΝΩΝ ΚΟΡΥΦΩΝ

ΚΑΘΟΡΙΣΜΟΥ ΟΡΙΩΝ ΠΑΡΑΛΙΑΣ

Στη θέση: «ΛΥΚΟΡΕΜΑ» ΜΑΡΜΑΡΙΟΥ – ΕΥΒΟΙΑΣ

Σημείο	Χ	Ψ
1΄	-12.728,60	-25.964,70
2΄	-12.727,90	-25.987,30
3΄	-12.714,80	-25.995,30
4΄	-12.702,40	-26.016,30
5΄	-12.689,30	-26.012,10
6΄	-12.651,50	-26.010,40
7΄	-12.624,77	-26.019,95
8΄	-12.597,50	-26.029,70
9΄	-12.569,10	-26.061,70
10΄	-12.550,20	-26.071,50
11΄	-12.526,90	-26.088,60
12΄	-12.514,70	-26.105,10
13΄	-12.504,10	-26.131,80
14΄	-12.492,10	-26.160,60
15΄	-12.494,70	-26.182,90
16΄	-12.503,70	-26.210,40
17΄	-12.503,10	-26.228,90
18΄	-12.495,90	-26.253,20
19΄	-12.480,50	-26.269,50
20΄	-12.471,30	-26.298,30
21΄	-12.474,70	-26.323,70
22΄	-12.473,50	-26.359,20
23΄	-12.460,10	-26.362,70
24΄	-12.450,00	-26.380,60
25΄	-12.424,10	-26.369,60
26΄	-12.409,80	-26.344,00
27΄	-12,380.90	-26.337,60
28΄	-12.354,40	-26.334,50
29΄	-12.317,90	-26.346,90
30΄	-12.303,70	-26.387,30
31΄	-12.247,20	-26.388,30
32΄	-12.238,60	-26.418,60
33΄	-12.211,50	-26.431,00
34΄	-12.213,19	-26.442,51

ΚΑΘΟΡΙΣΜΟΥ ΟΡΙΩΝ ΑΙΓΙΑΛΟΥ

Στη θέση: «ΛΥΚΟΡΕΜΑ» ΜΑΡΜΑΡΙΟΥ - ΕΥΒΟΙΑΣ

Σημείο	Χ	Ψ
74=1	-12.738,20	-25.979,00
2	-12.737,76	-25.993,01
3	-12.722,20	-26.002,50
4	-12.707,00	-26.028,30
5	-12.687 50	-26.022,00
6	-12.653,00	-26.020,50
7	-12.628,13	-26.029,37
8	-12.603,25	-26.038,25
9	-12.575,30	-26.069,70
10	-12.555,50	-26.080,00
11	-12.534,00	-26.095,80
12	-12.523,50	-26.110,00
13	-12.513,50	-26.135,25
14	-12.502,30	-26.162,00
15	-12.504,50	-26.180,70
16	-12.513,80	-26.209,00
17	-12.513,00	-26.230,50
18	-12.504,80	-26.258,30
19	-12.489,30	-26.274,70
20	-12.481,50	-26.299,20
21	-12.484,70	-26.323,20
22	-12.483,20	-26.367,00
23	-12.466,70	-26.371,30
24	-12.454,30	-26.393,30
25	-12.417,00	-26.377,50
26	-12.403,30	-26.352,80
27	-12.379,20	-26.347,50
28	-12.355,50	-26.344,70
29	-12.[illegible]5,70	-26.354,80
30	-12.310,80	-26.397,20
31	-12.254,80	-26.398,20
32	-12.247,00	-26.425,80
33	-12.222,50	-26.437,00
34	-12.224,50	-26.450,70

ΥΠΟΜΝΗΜΑ ΕΠΙΤΡΟΠΗΣ


1. Το παρόν τοπογραφικό διάγραμμα συνοδεύει την από 07/04/04 έκθεση της επιτροπής καθορισμού ορίων αιγιαλού-παραλίας.
2. ——(κόκκινη): οριογραμμή αιγιαλού 1, 2, ... 33, 34
   ——(κίτρινη): οριογραμμή παραλίας 1΄, 2΄, ... 33΄, 34΄
   ——(μπλε): οριογραμμή παλαιού αιγιαλού
3. Για τον καθορισμό των οριογραμμών δεν ελήφθησαν υπόψη κτίσματα.
4. Οι κορυφές των οριογραμμών εξασφαλίζονται με συντεταγμένες του κρατικού τριγωνομετρικού δικτύου.
5. Καθορίζεται ζώνη παραλίας πλάτους 10 μέτρων, για να εξυπηρετηθούν οι σκοποί της παρ. 2 του άρθρου 1 και της παρ. 3 του άρθρου 2 του Ν.2971/01
6. Η Επιτροπή δεν διαπίστωσε ότι υφίσταται παλαιός αιγιαλός.


Η ΕΠΙΤΡΟΠΗ


1. ...ΟΥΡΙΚΑ ΤΟΠ/ΦΟΣ ...ΚΟΣ ΠΕ/Α
2. ΔΗΜΗΤΡΗΣ ΠΡΟΚΑΚΗΣ ΤΟΠ/ΦΟΣ ΜΗΧ/ΚΟΣ ΠΕ/Δ
3. ΥΠΟΠΛΟΙΑΡΧΟΣ Λ.Σ. ΖΕΡΒΑΚΗΣ ΕΜΜΑΝΟΥΗΛ
4. - Χ. Σταυντζος - Τοπ. Μηχ ΠΕ/Α.
5.


ΑΠΟΣΠΑΣΜΑ ΦΥΛΛΟΥ ΧΑΡΤΟΥ Γ.Υ.Σ. ΚΑΡΥΣΤΟΥ Ν. ΕΥΒΟΙΑΣ


ΟΠΟΥ ΦΑΙΝΕΤΑΙ Η ΠΡΟΣ ΚΑΘΟΡΙΣΜΟ ΕΚΤΑΣΗ ΑΙΓΙΑΛΟΥ ΚΑΙ ΠΑΡΑΛΙΑΣ ΣΤΗΝ ΘΕΣΗ: «ΛΥΚΟΡΕΜΑ» ΜΑΡΜΑΡΙΟΥ Ν. ΕΥΒΟΙΑΣ ΚΛΙΜΑΚΑ 1:50.000

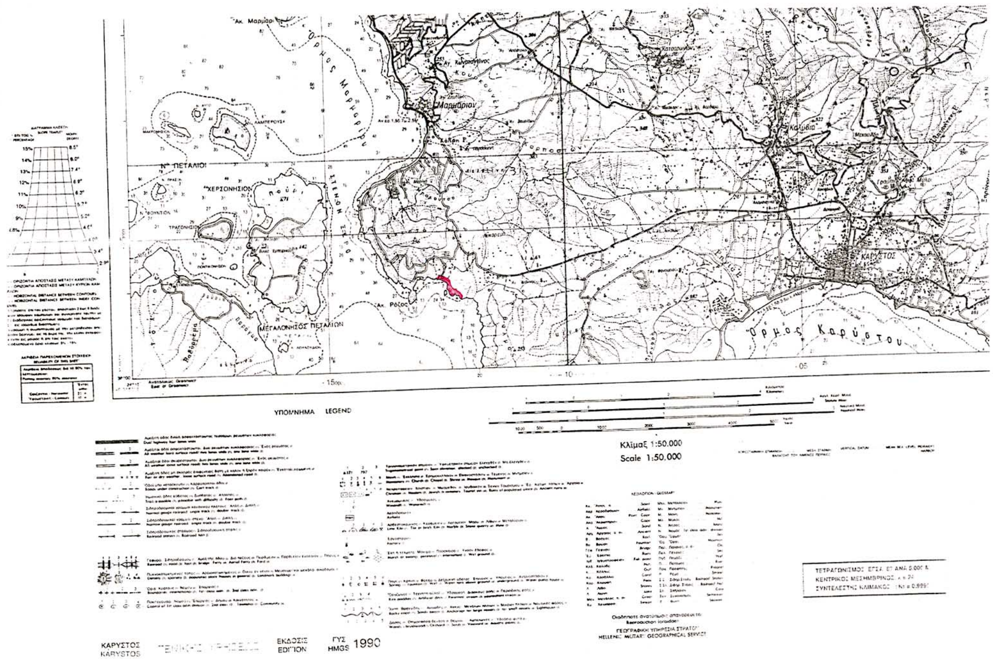

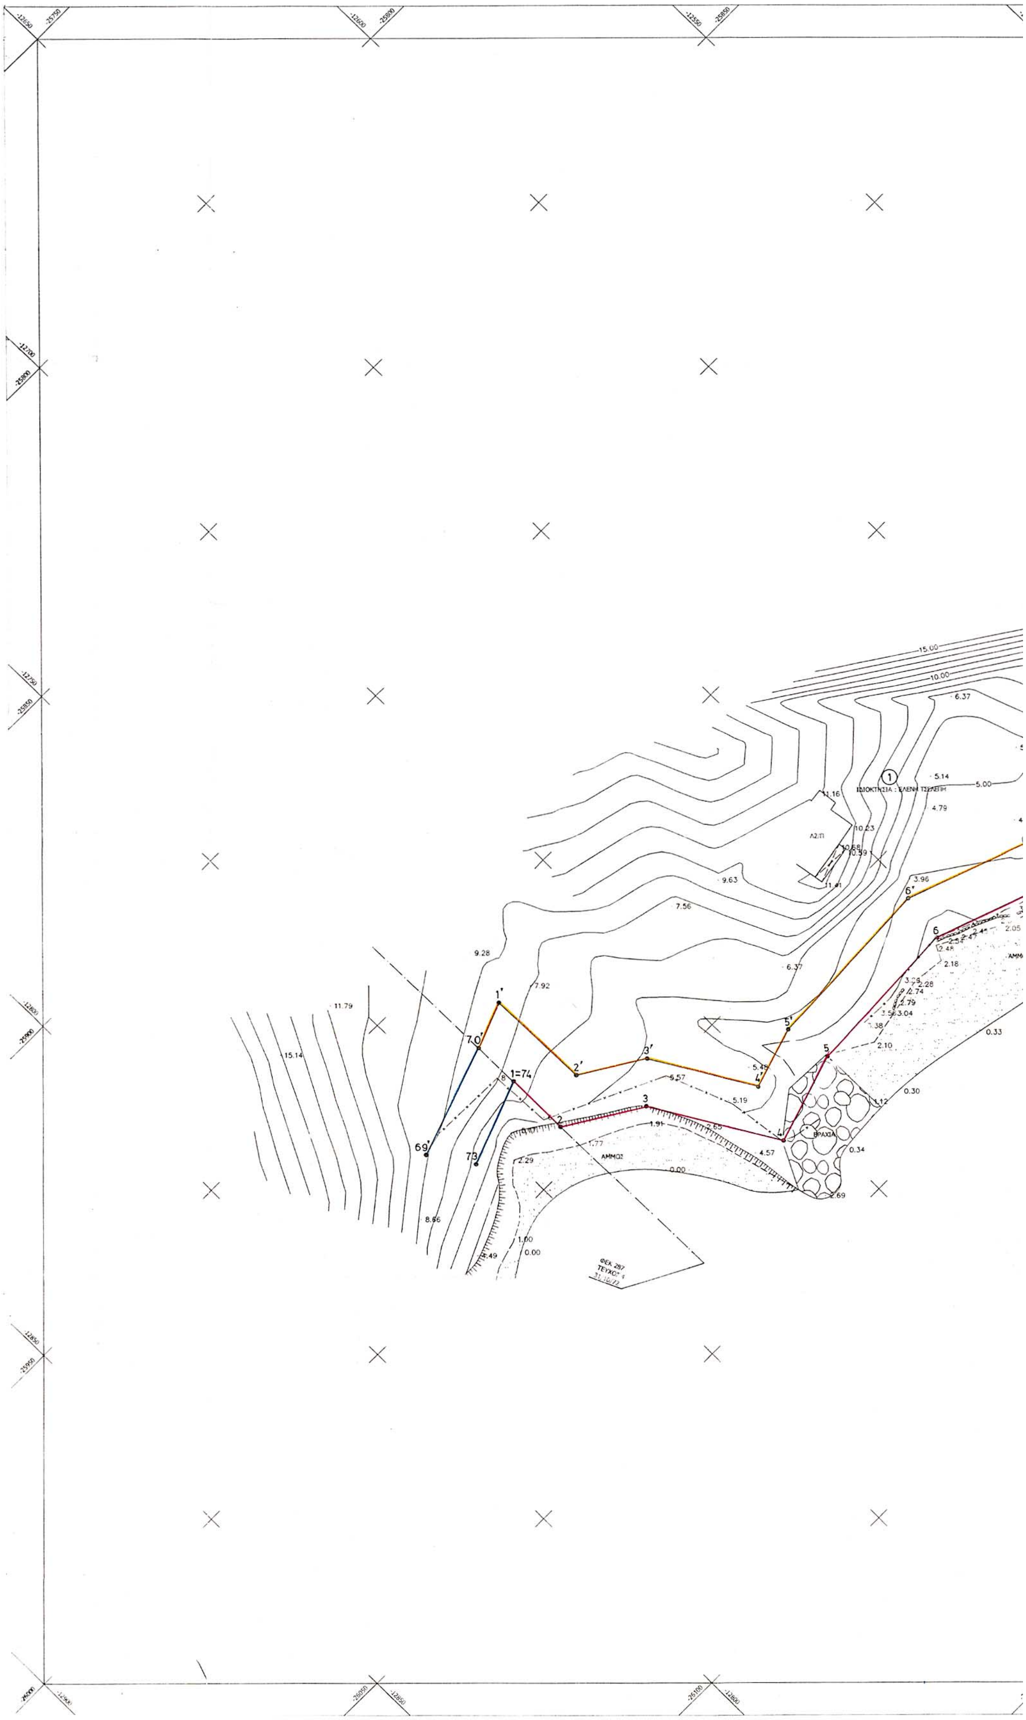


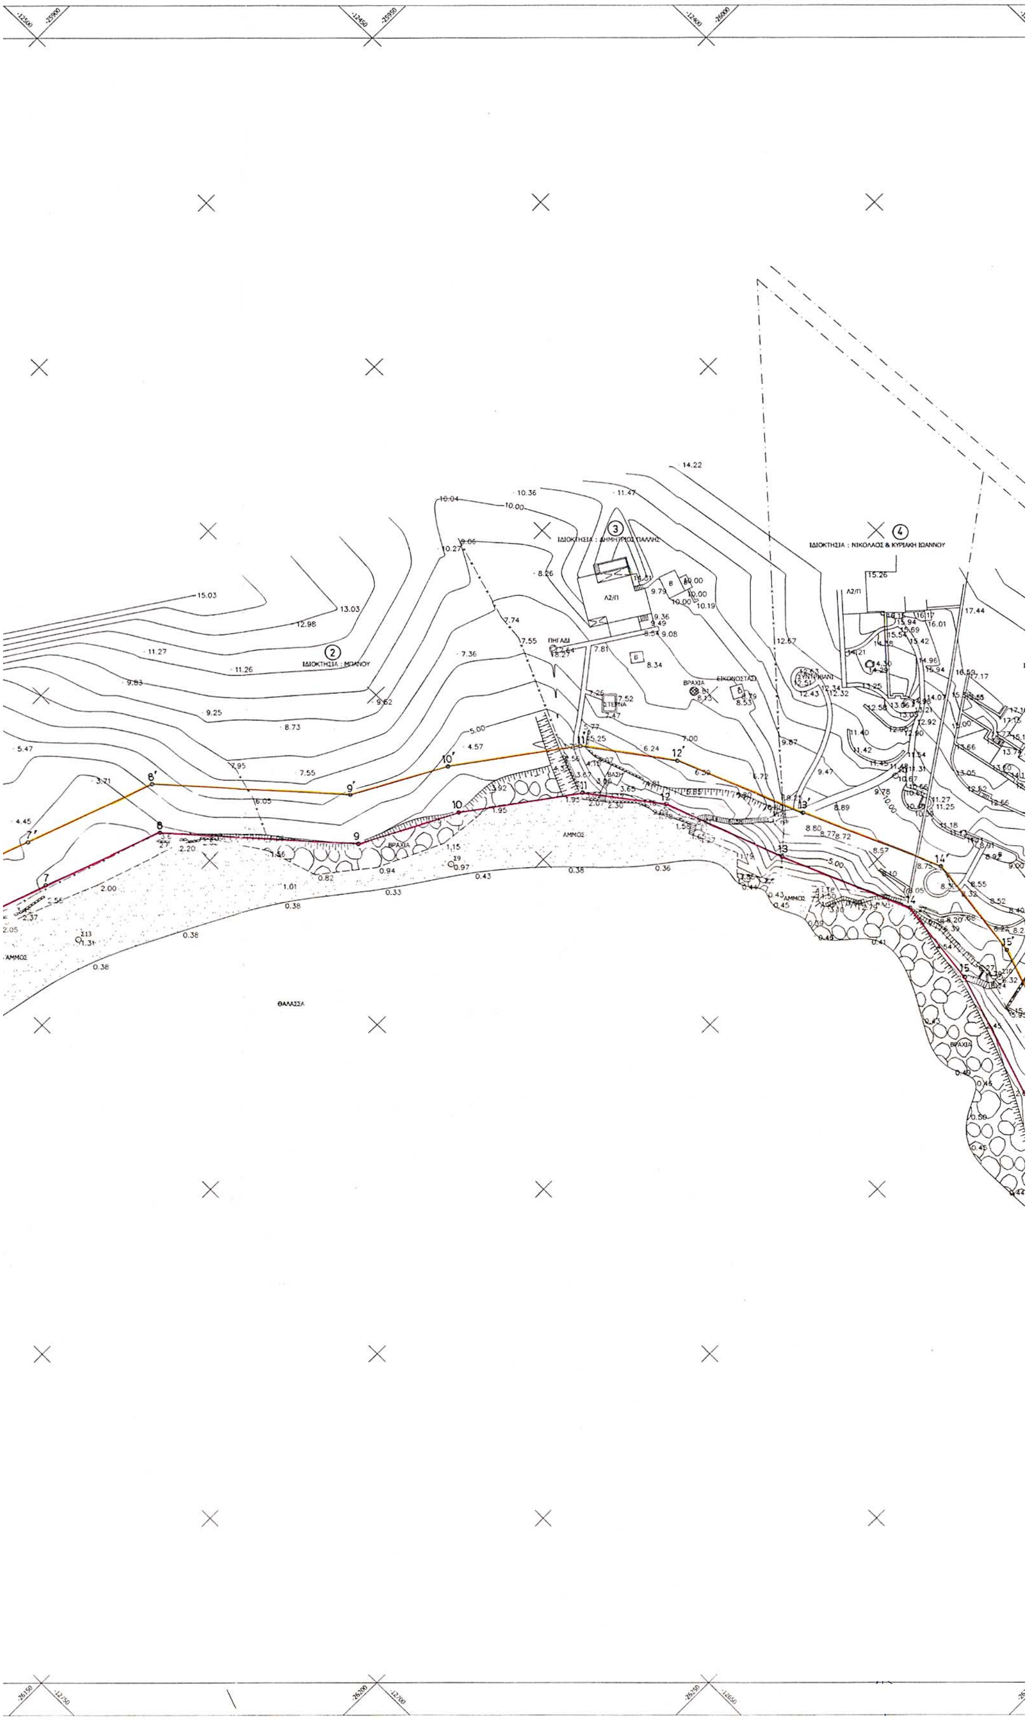
ΙΔΙΟΚΤΗΣΙΑ : ΝΙΚΟΛΑΟΣ & ΚΥΡΙΑΚΗ ΙΩΑΝΝΟΥ
ΙΔΙΟΚΤΗΣΙΑ : ΔΗΜΗΤΡΙΟΣ ΠΑΛΛΗΣ
ΙΔΙΟΚΤΗΣΙΑ : ΜΠΑΝΟΥ
ΠΗΓΑΔΙ
ΑΜΜΟΣ
ΒΡΑΧΙΑ
ΘΑΛΑΣΣΑ

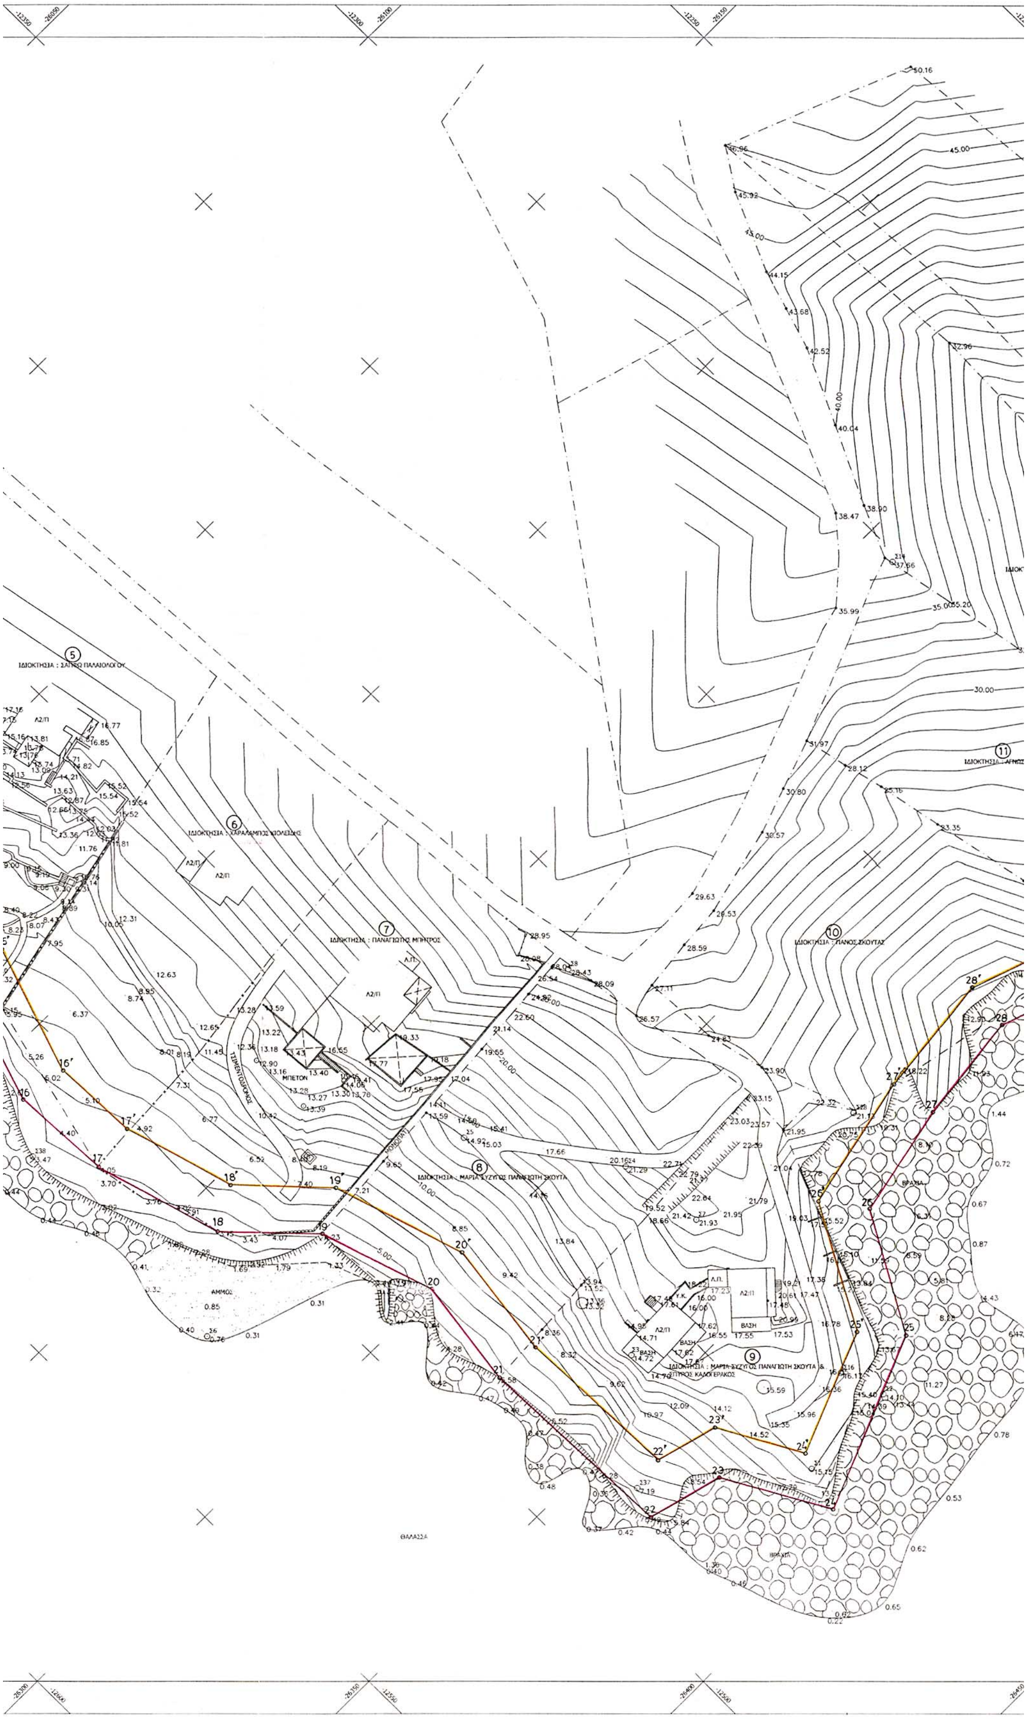

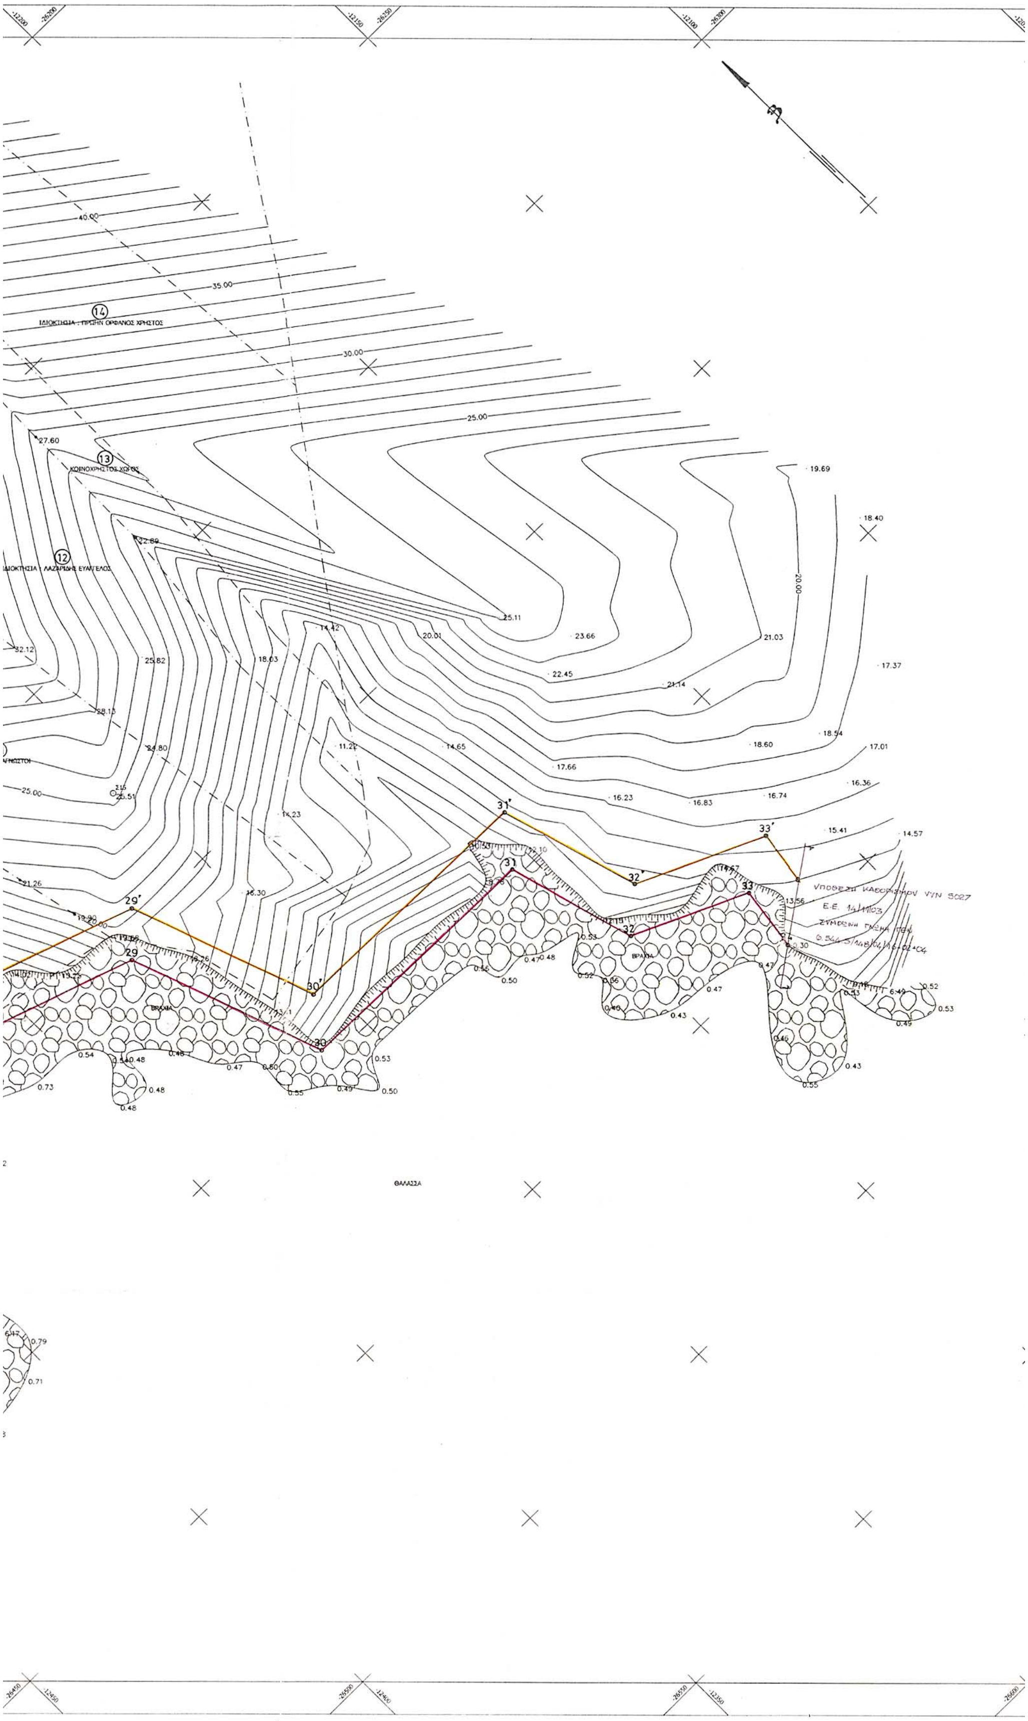

ΘΑΛΑΣΣΑ
ΒΡΑΧΙΑ

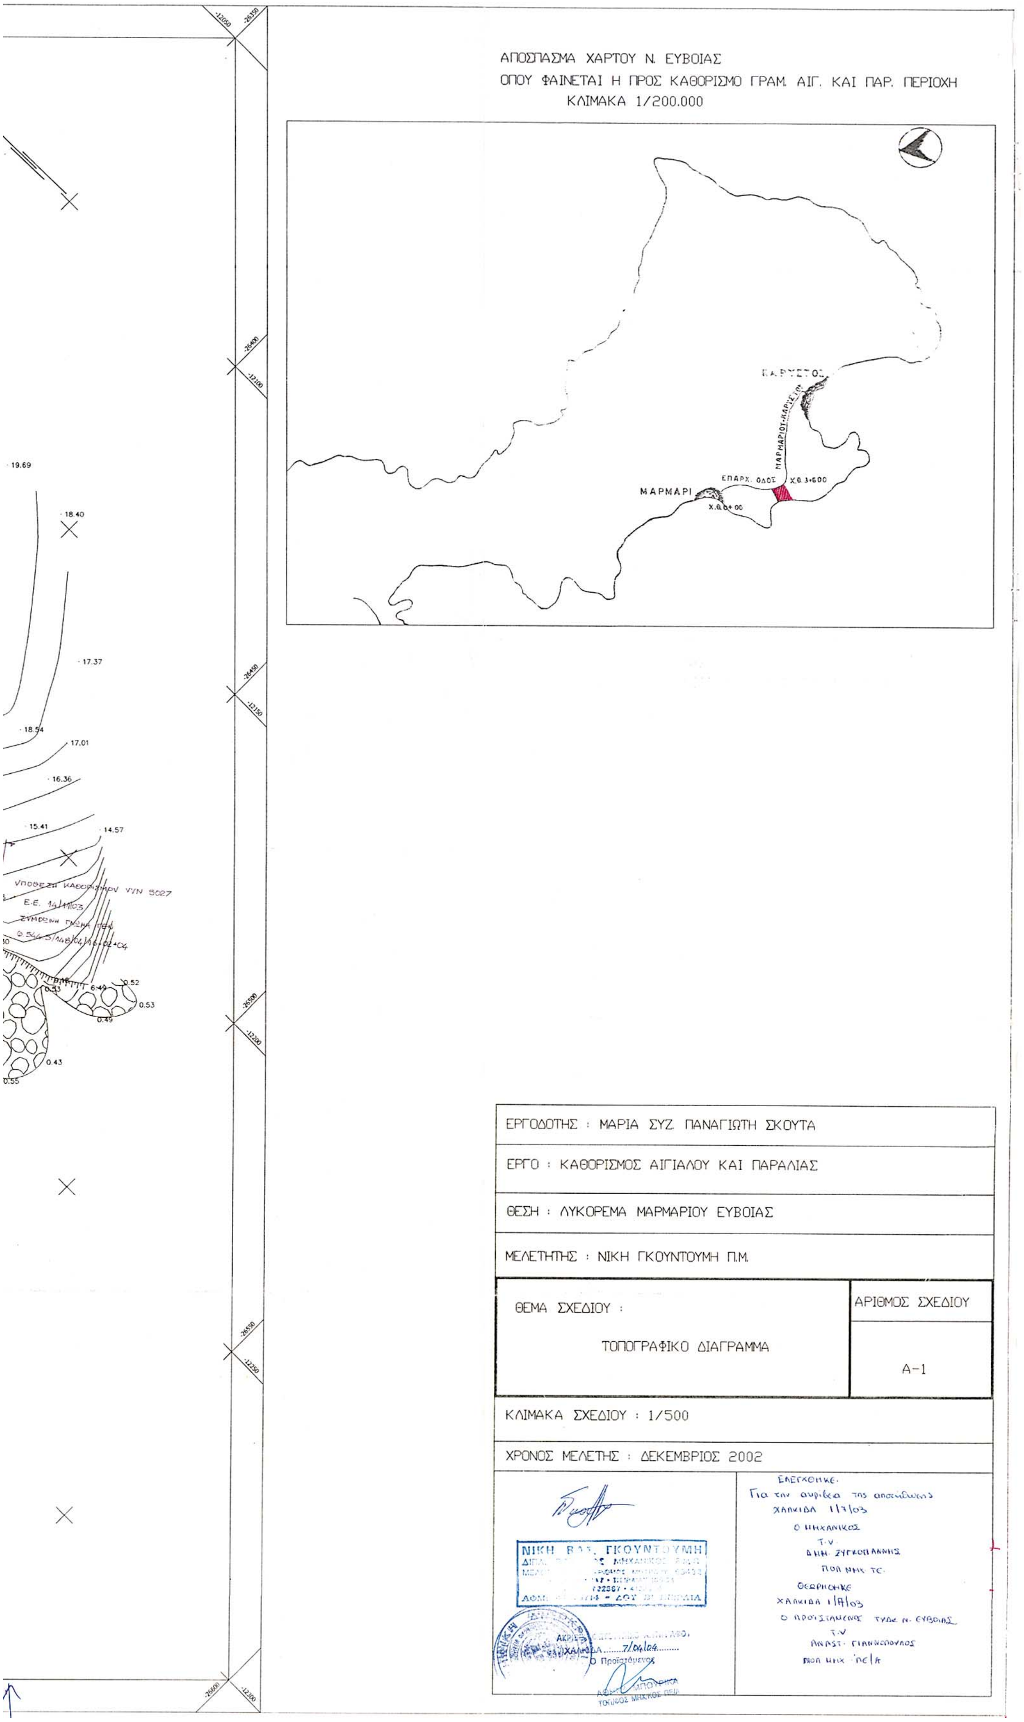
ΑΠΟΣΠΑΣΜΑ ΧΑΡΤΟΥ Ν. ΕΥΒΟΙΑΣ
ΟΠΟΥ ΦΑΙΝΕΤΑΙ Η ΠΡΟΣ ΚΑΘΟΡΙΣΜΟ ΓΡΑΜ. ΑΙΓ. ΚΑΙ ΠΑΡ. ΠΕΡΙΟΧΗ
ΚΛΙΜΑΚΑ 1/200.000
ΚΑΡΥΣΤΟΣ
ΜΑΡΜΑΡΙ
ΕΠΑΡΧ. ΟΔΟΣ
ΜΑΡΜΑΡΙΟΥ-ΚΑΡΥΣΤΟΥ
Χ.0.3+600
Χ.0.0+00
ΕΡΓΟΔΟΤΗΣ : ΜΑΡΙΑ ΣΥΖ. ΠΑΝΑΓΙΩΤΗ ΣΚΟΥΤΑ
ΕΡΓΟ : ΚΑΘΟΡΙΣΜΟΣ ΑΙΓΙΑΛΟΥ ΚΑΙ ΠΑΡΑΛΙΑΣ
ΘΕΣΗ : ΛΥΚΟΡΕΜΑ ΜΑΡΜΑΡΙΟΥ ΕΥΒΟΙΑΣ
ΜΕΛΕΤΗΤΗΣ : ΝΙΚΗ ΓΚΟΥΝΤΟΥΜΗ Π.Μ.
ΘΕΜΑ ΣΧΕΔΙΟΥ :
ΤΟΠΟΓΡΑΦΙΚΟ ΔΙΑΓΡΑΜΜΑ
ΑΡΙΘΜΟΣ ΣΧΕΔΙΟΥ
Α-1
ΚΛΙΜΑΚΑ ΣΧΕΔΙΟΥ : 1/500
ΧΡΟΝΟΣ ΜΕΛΕΤΗΣ : ΔΕΚΕΜΒΡΙΟΣ 2002
19.69
18.40
17.37
18.54
17.01
16.36
15.41
14.57
0.52
0.53
0.49
0.43
0.55